



Теплые гаражи из сэндвич-панелей с подъемными воротами на оцинкованном металлокаркасе - лучший выбор в строительстве гаража по цене и качеству

Элементы крыши

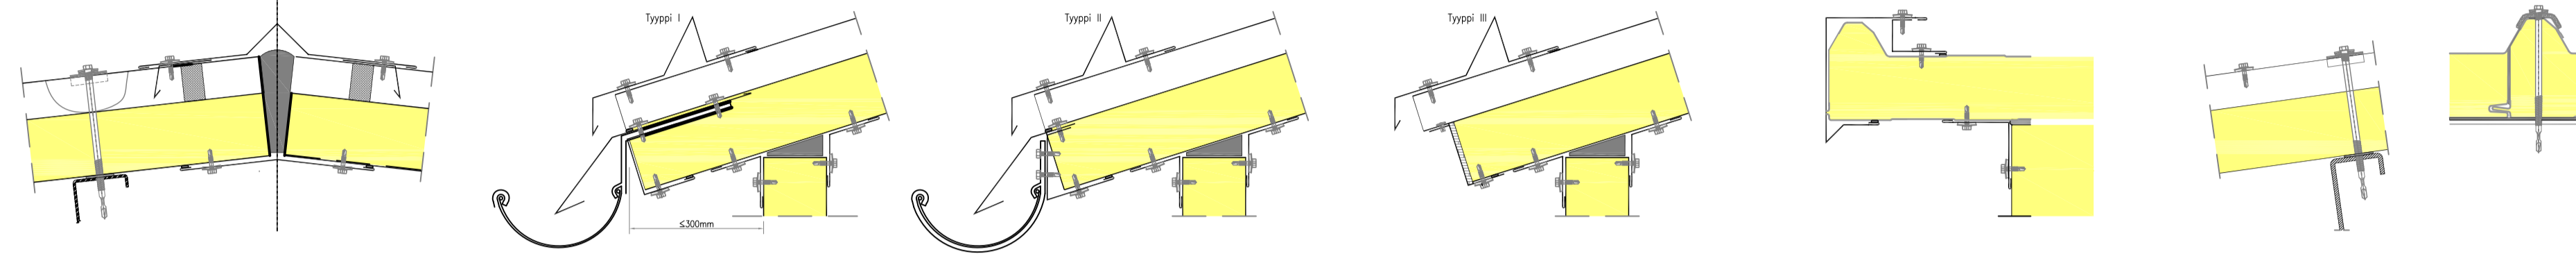


Элементы стен

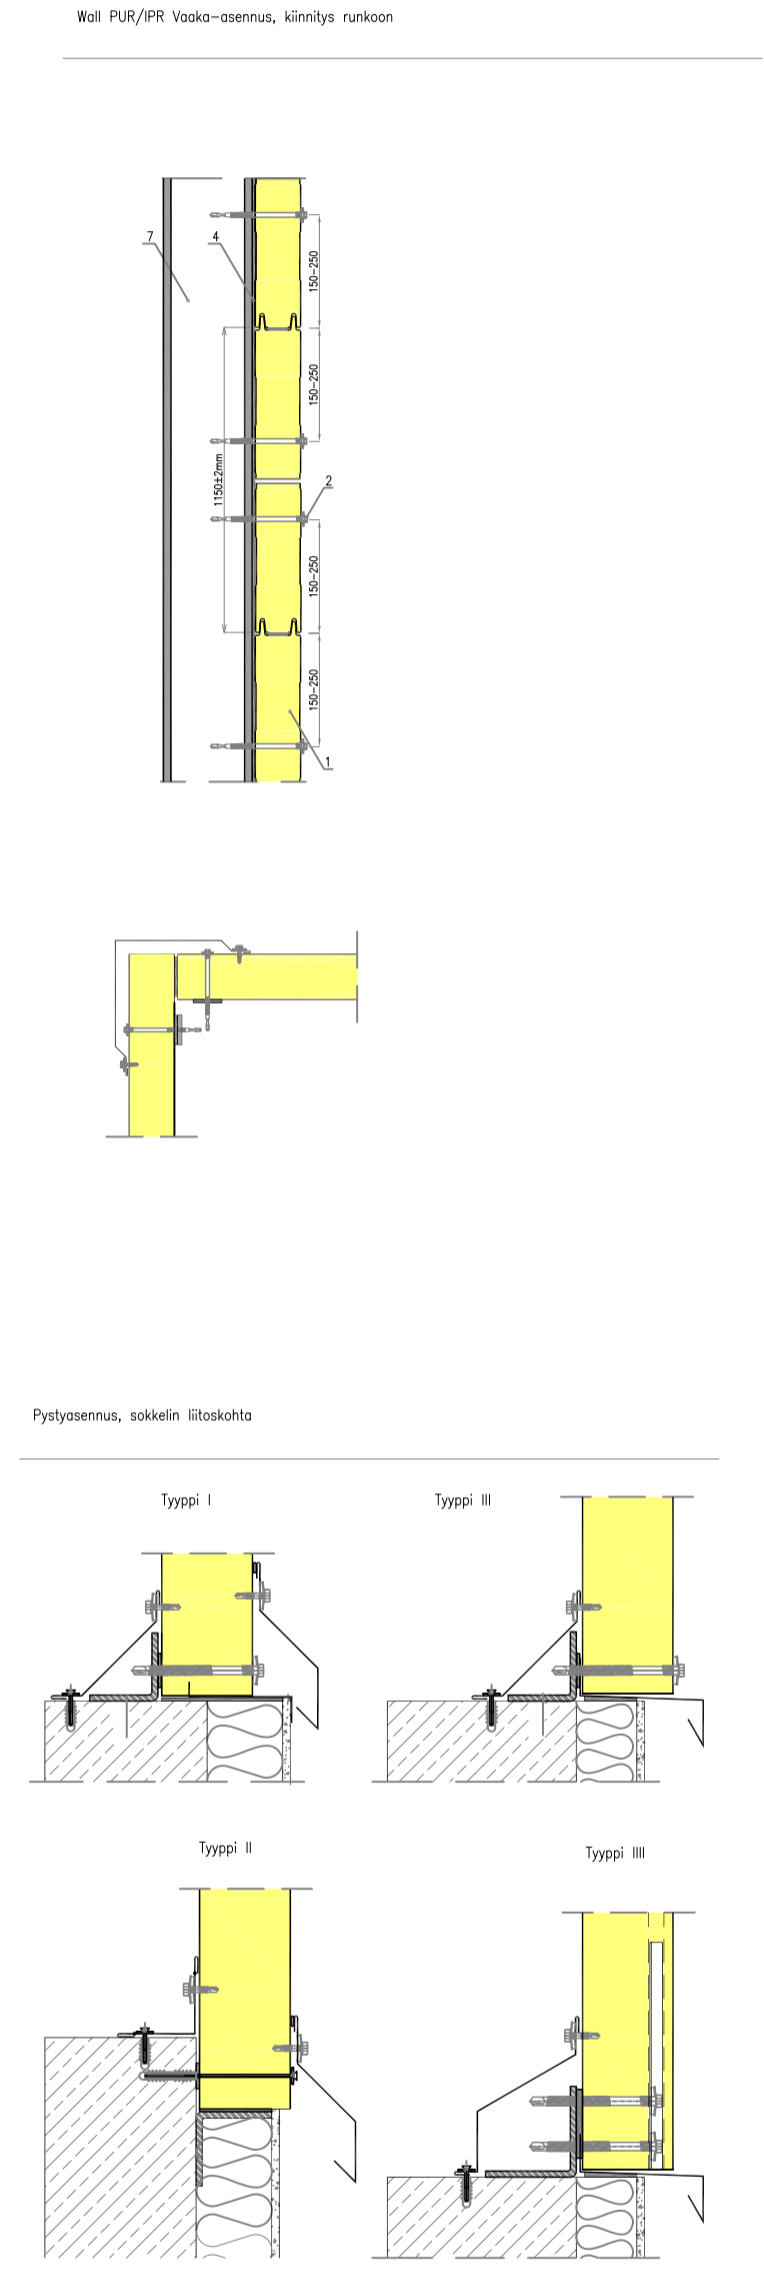

Толщина панелей IPR/PUR
40-120мм

Сравнительная теплопроводность

IPR 50mm =
Газобетонная стена 750 мм
Кирпичная стена 1 900мм

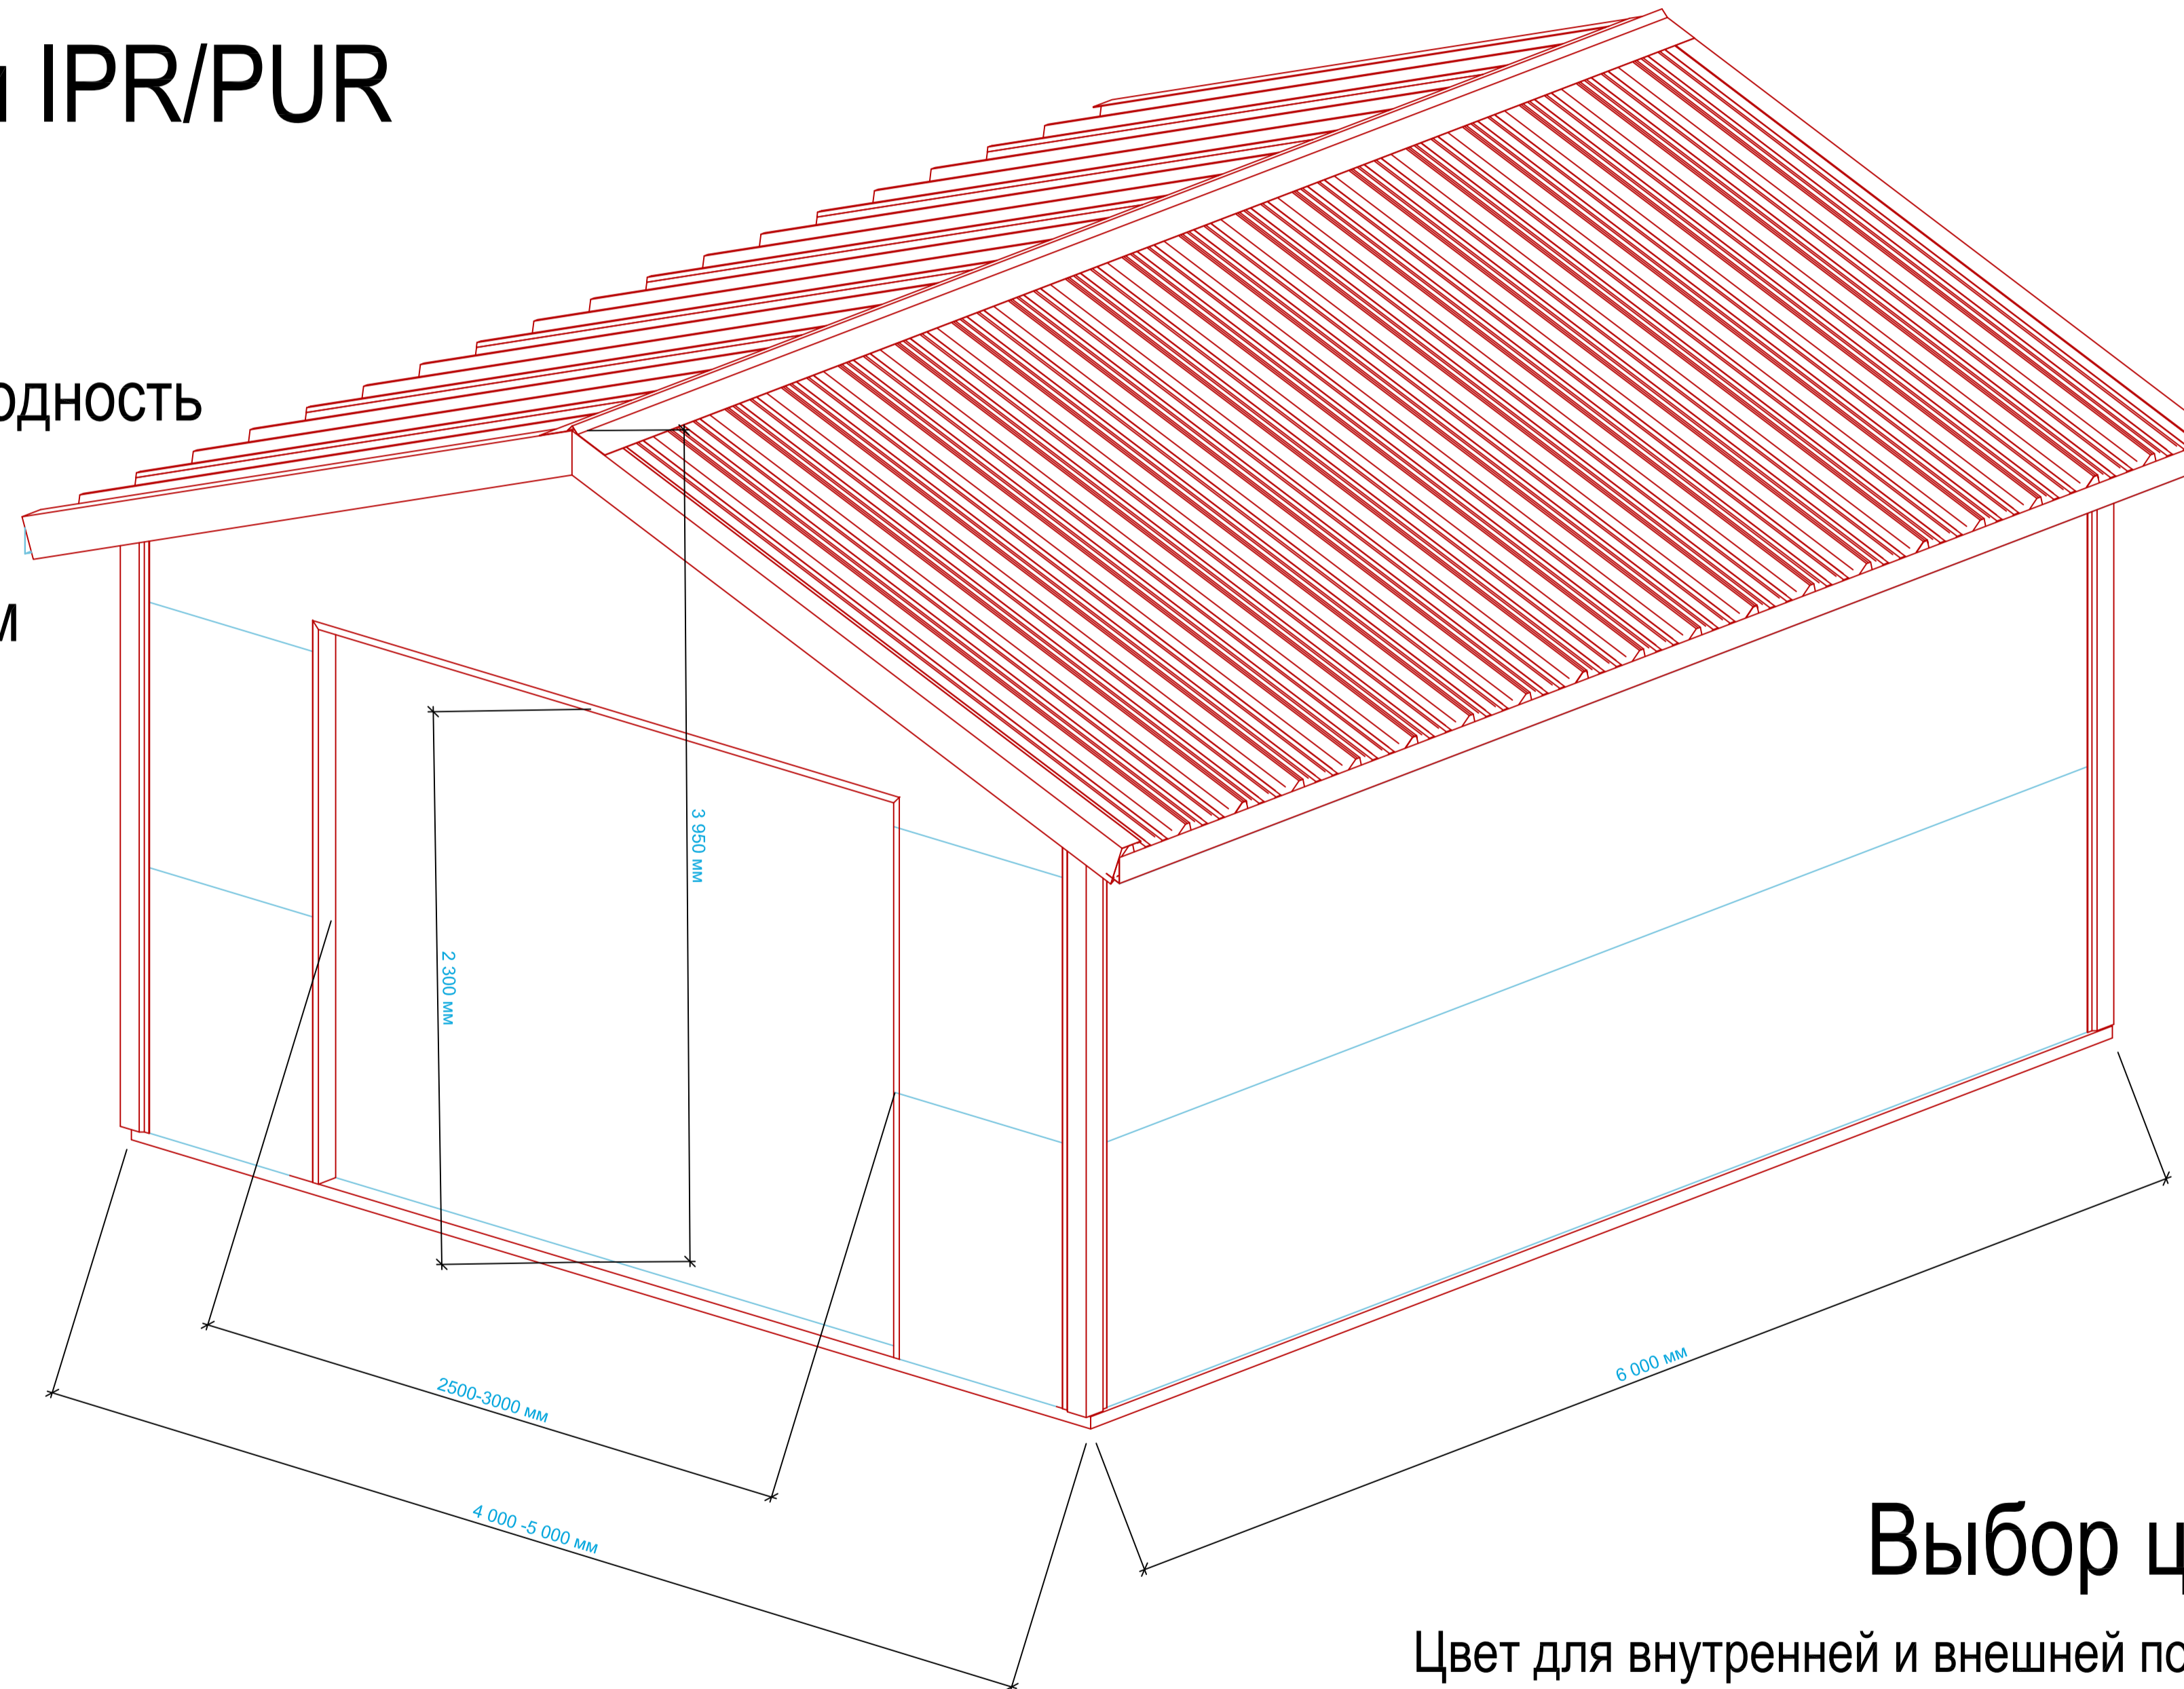

Выбор цвета панелей RAL CLASSIC

Цвет для внутренней и внешней поверхностей панелей цвет можно выбрать разный

Проектирование и монтаж под ключ

Кредит до 5 000 EUR

+358 469550173

