



- KORJAUSTOIMENPITEET PÄÄPIIRTEITÄIN:**
- Julkisivurappauksen (hiertopintainen 3-kerrosrappaus) pesu, paikkakorjaus ja maalaus.
 - Betoniräystään korjaus (hiekkapuhallus, ylläpito ja maalaus).
 - Korjausalueelle liittyvien ikkunavesipeltien ja kerrosvesipeltien uusiminen (sinkitty ja maalattu teräspelti t=0,6 mm).
 - Korjausalueelle liittyvien syöksyjen huoltomaalaus.
 - Julkisivulla olevien IV-venttiilileikköjen huoltomaalaus.
 - Graniittikivisokkelipintojen pesu ja huonokuntoisten sementtilaastisaumojen korjaus.
 - Korjausalueelle liittyvien julkisivun puikkunoiden ulkopuolen huoltomaalaus.
 - Korjausalueelle liittyvien teräsrakenteisten ikkunoiden ulkopuolen huoltomaalaus.
 - 1. kerroksen ikkunoiden edessä olevien terässiiloiden huoltomaalaus.

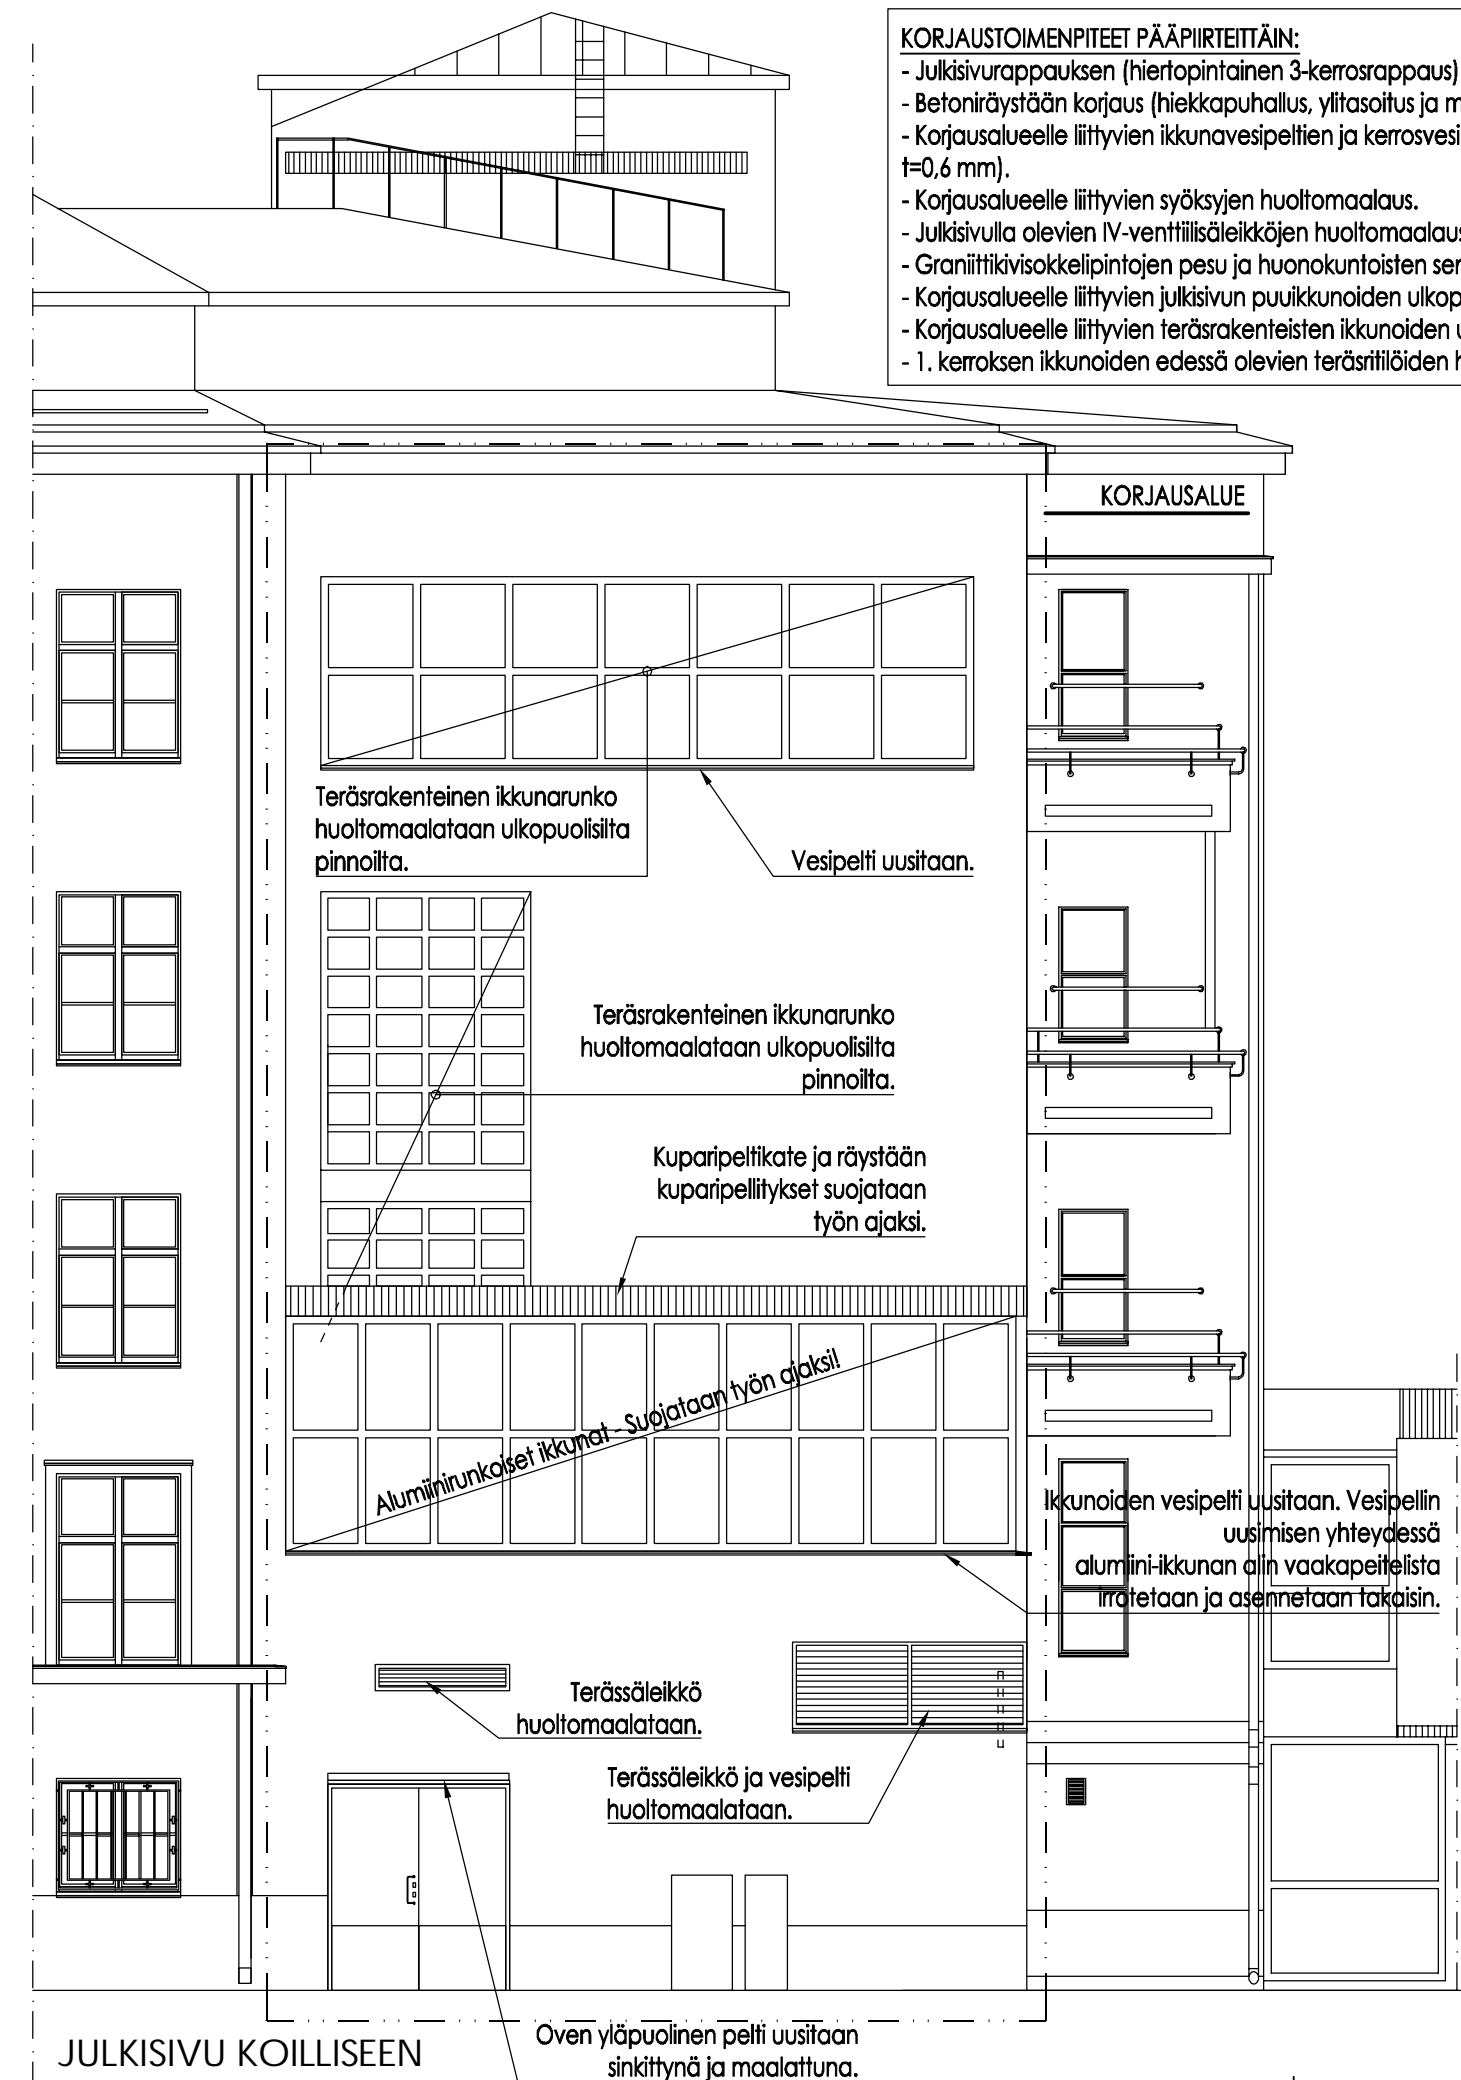

JULKISIVU KOILLISEEN



JULKISIVU LUOTEeseen

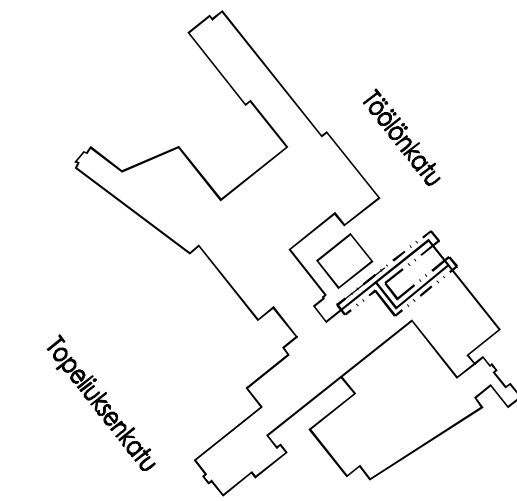

☐ MUUTOSALUE

HUOMI! JULKISIVUJA EI OLE TARKEMMITATTU. PIIRUSTUKSET ON KONSTRUITTU VANHOJEN PIIRUSTUSTEN POHjalTA. URAKOITSIJAN TARJOUKSEN TULEE PERUSTUA PAKAN PÄÄLLÄ TEHTYIHIN MITTAUKSIIN.

URAKKALASKENTAA VARTEN

Tunn	Lukum	Muutos	Piirt	Päiväys

Kaupunginosa / Kyä	Kortteli / Tila	Tontti / Rno	Viranomaisten merkintöjä
14	479	5	
Rakennuksen numero (RATUT) / Rakennusten numerot / Rakennustunnus / Rakennustunnukset			
6882			
Rakennusluokitus	Piirustuslaji	Juokseva no	
KORJAUS	RAKENNEPIIRUSTUS	31001	
Rakennuskohteen nimi ja osoite	Piirustuksen sisältö	Mittakaava	
Töölön Sairaala / HUS	Vaiheen 4 julkisivut, koilliseen ja luoteeseen	1:100	
Topeliuksenkatu 5			
00260 HELSINKI			
Suunnitteluala	Työnumero	Rak. osa	
IdeaStructura	2523		
www.ideastructura.com			
Päiväys	Suunnittelija	Piirustuksen numero	Tiedosto
9.3.2017	Päivi Kaariaho, Ins. AMK		
Piirtäjä	Tarkastaja		
PKa		F31001	F31001.dwg