



Ensimmäisen kerroksen betonirakenteinen terassi

Teräskaide huoltomaalataan.



Yleiskuva vaiheen 11 julkisivusta



Nämä ikkunat huoltokunnostetaan kauttaaltaan.

Elementtien kovat laastisaumat korvataan elastisilla saumauksilla.




KORJAUSALUEEN RAJAUS

Aiemmin uusittu syöksytorni maalataan

**KORJAUSTOIMENPIIET PÄÄPIIRTEITÄIN:**

- Julkisivurappauksen (hieropintainen 3-kerrosrappaus) pesu, paikkakorjaus ja maalaus.
- Betoniräystään korjaus (hiekkapuhallus, ylitasoitus ja maalaus).
- Korjausalueelle liittyvien ikkunavesipeltien ja kerrosvesipeltien uusiminen (sinkytty ja maalattu teräspelti t=0,6 mm).
- Korjausalueelle liittyvien syöksyjen huoltomaalaus.
- Julkisivulla olevien IV-venttiililäikköjen huoltomaalaus.
- Parvekkeiden (7 kp) ja terassin betonipintojen pesu, tarvittavat paikalliset paikkakorjaukset, betonipintojen maalaus ja laatan yläpinnan vedeneristyksen uusiminen.
- Parvekkeiden (7 kp) ja terassin teräskaiteiden huoltomaalaus.
- Parvekkeiden (7 kp) ja terassin betonikaiteen yläreunapeltiä uusiminen.
- Betonielementtipintojen pesu ja maalaus sekä elastisten saumojen uusiminen.
- Graniittikivisekkeipintojen pesu ja huonokuntoisten sementtilaastisaumojen korjaus.
- Korjausalueelle liittyvien julkisivun puukunoiden ja parvekeovien ulkopuolen huoltomaalaus.
- Korjausalueelle liittyvien teräsrakenteisten ovien ulkopuolen huoltomaalaus.
- 1. kerroksen ikkunoiden edessä olevien teräsiläidien irrotus, huoltomaalaus ja takaisin asennus.

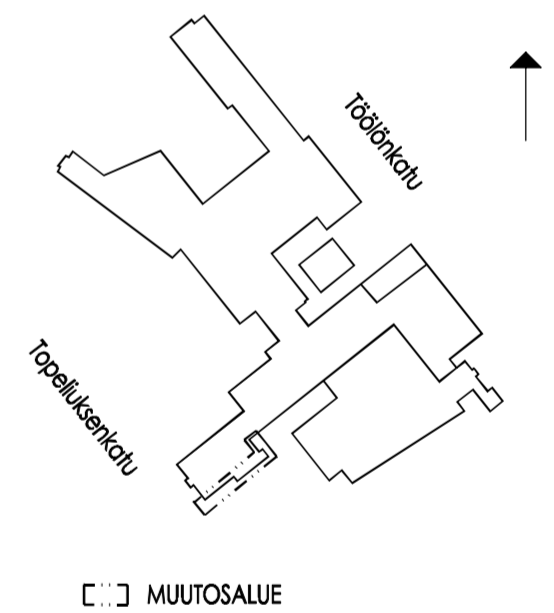

HUOM! JULKISIVUJA EI OLE TARKEMITATTU. PIIRUSTUKSET ON KONSTRUITTU VANHOJEN PIIRUSTUSTEN POHJALTA. URAKOITSIJAN TARJOUKSEN TULEE PERUSTUA PAIKAN PÄÄLLÄ TEHTYIHIN MITTAUKSIIN.

**URAKKALASKENTAA VARTEN**

Tunn	Lukum	Muutos	Piirt	Päiväys

Kaupunginosa / Kyliä 14	Kortteli / Tila 479	Tontti / Rno 5	Viranomaisten merkintöjä	
Rakennuksen numero (RATUT) / Rakennusten numerot / Rakennustunnus / Rakennustunnukset 6882			Suunnitteluala	
Rakennustoimenpide KORJAUS			Piirustustaji RAKENNEPIIRUSTUS	Juokseva no 31004
Rakennuskohteen nimi ja osate Töölön Sairaala / HUS			Piirustuksen sisältö	
Topeliuksenkatu 5 00260 HELSINKI			Vaiheen 11 julkisivu, kaakkoon ja koilliseen	Mittakaava 1:100
IdeaStructura www.ideastructura.com		IdeaStructura Oy Kutomatie 16 00380 Helsinki	Työnumero	Rak. osa
Päiväys 9.3.2017		Suunnittelija Päivi Kaariaho, Ins. AMK	PIIRUSTUKSEN NUMERO	Tiedosto
Piirustaja PKa		Tarkastaja	2523	Muutos
			<b>F31004</b>	F31001.dwg