


Rakennuskoosteaselma 169,8 m²
 Asunto osa kerrosala yhteensä 496,1 m²
 Varastorakennus 87 m²
 Rakennuskooste 300 m²
 Käytännöllön rakennuskooste 422,9 m²
 115,2 m²
 Jv 110 M liittymiskorkeus +79,60
 Jv 110 M padotuskorkeus +80,00
 Hv 160 M liittymiskorkeus +80,00
 Hv 160 M padotuskorkeus +81,60

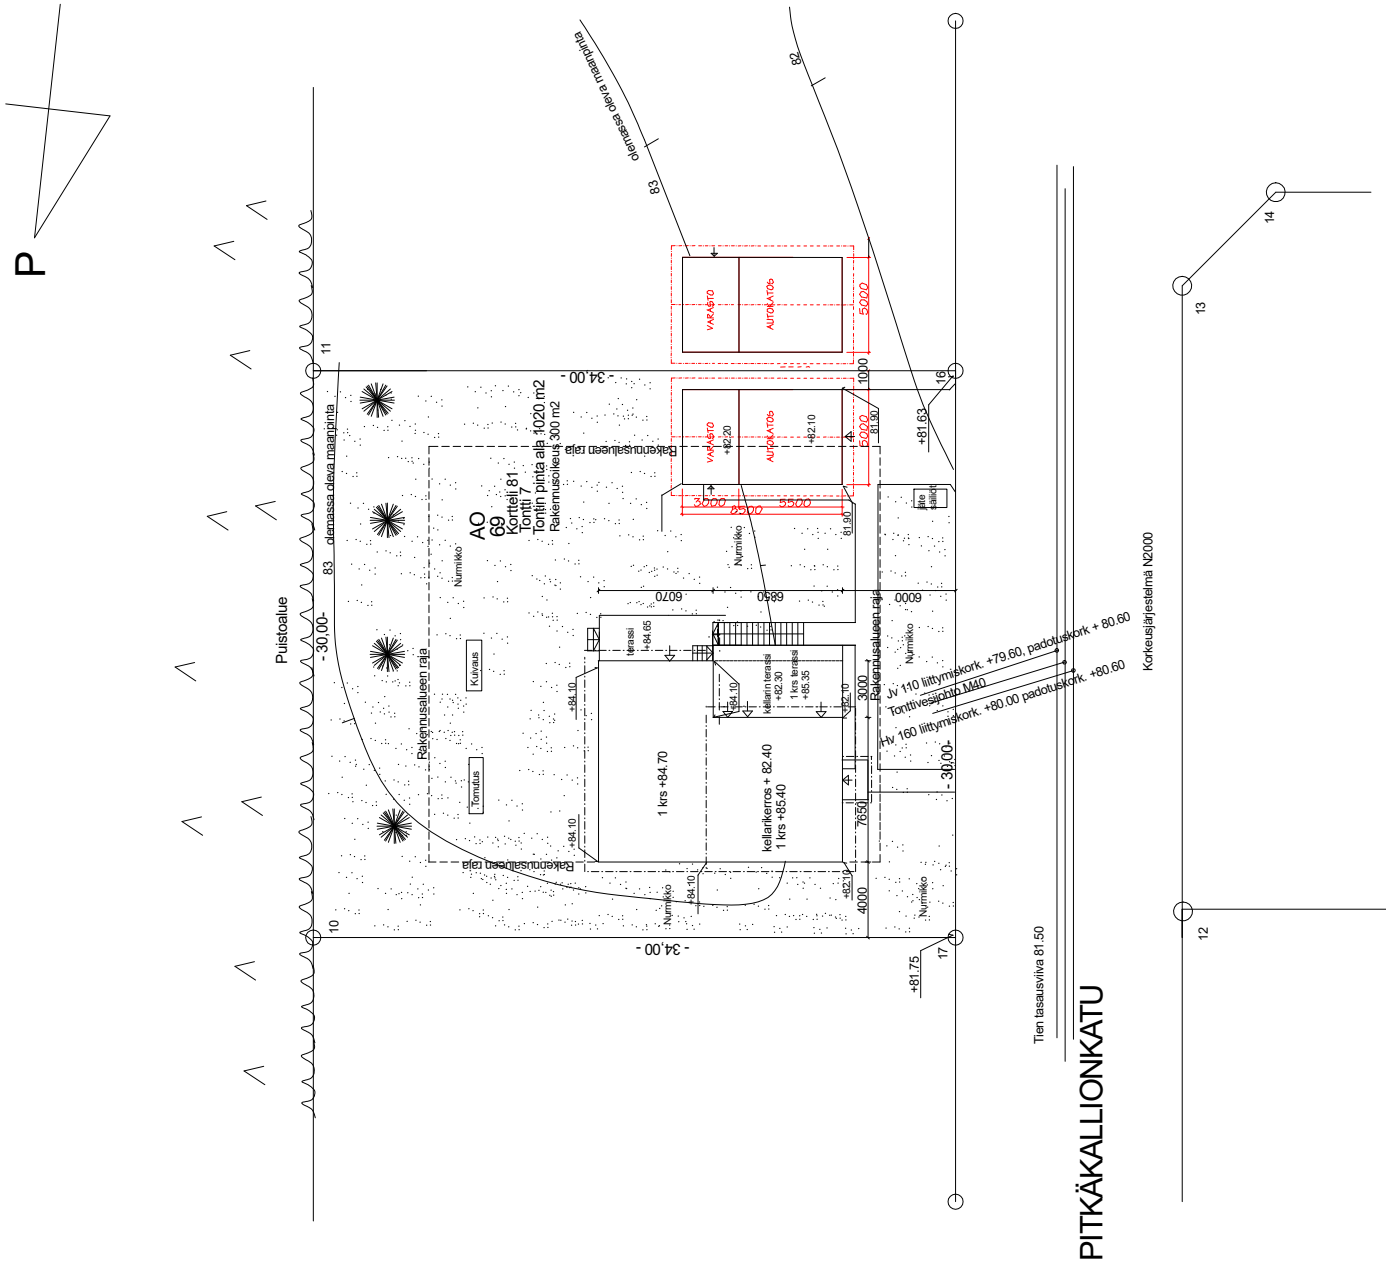

Muutos A 1.2.2017

Koski / Kyliä	Korttelit / Tila	Tontit / RNo	Vieromaiden merkitys
69	81	7	
Rakennusomistaja	Uudisrakennus	Prorittuudella	Julkaisu No
Rakennuskoosteen nimi ja osoite	OKT Bushkova Svetlana Pitkäkallionkatu 44 53850 Lappeenranta	Asennuspiirustus	Mittakaava 1:200
Insinööritoimisto EHR Ky Pukimäenkatu 12 puh. 0400-571829 sähköp. juhani.vainikka@ehr.net.fi	53850 Lappeenranta	ARK	Summa No 1223 - 1
		ARK	Muutos A
		ARK	Summa No 16.05.2012
		ARK	Summa No RI Juhani Vainikka