
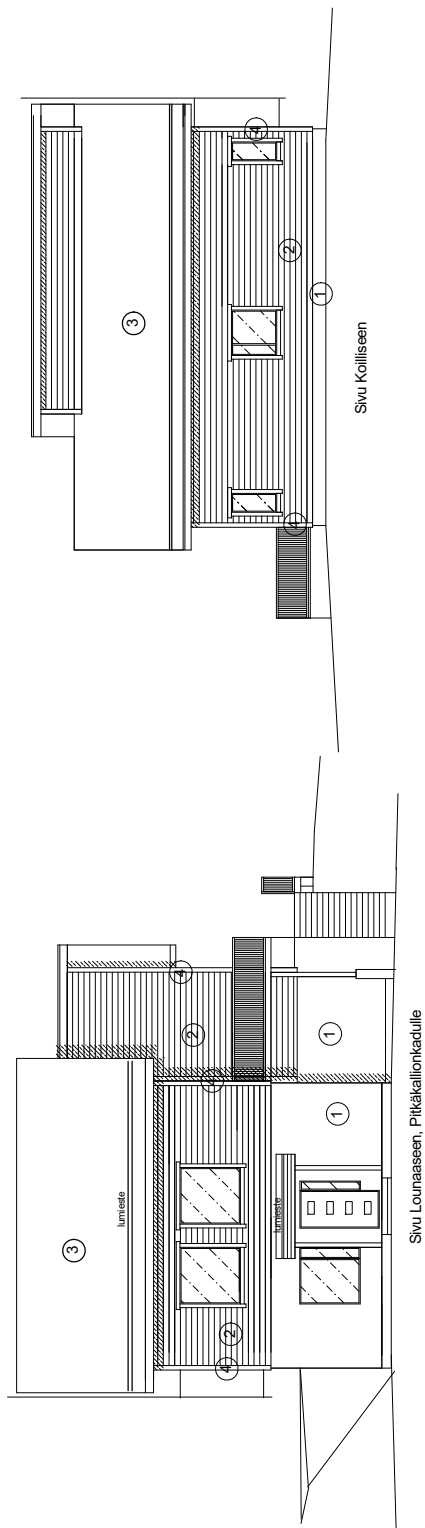


1. Lechaharkko väriseastilla rapattuna
2. Puupaneli vaakaan
3. Tiilikate
4. Pelti- ja puuta

Vesikattorusteet RakMK:n mukaisesti

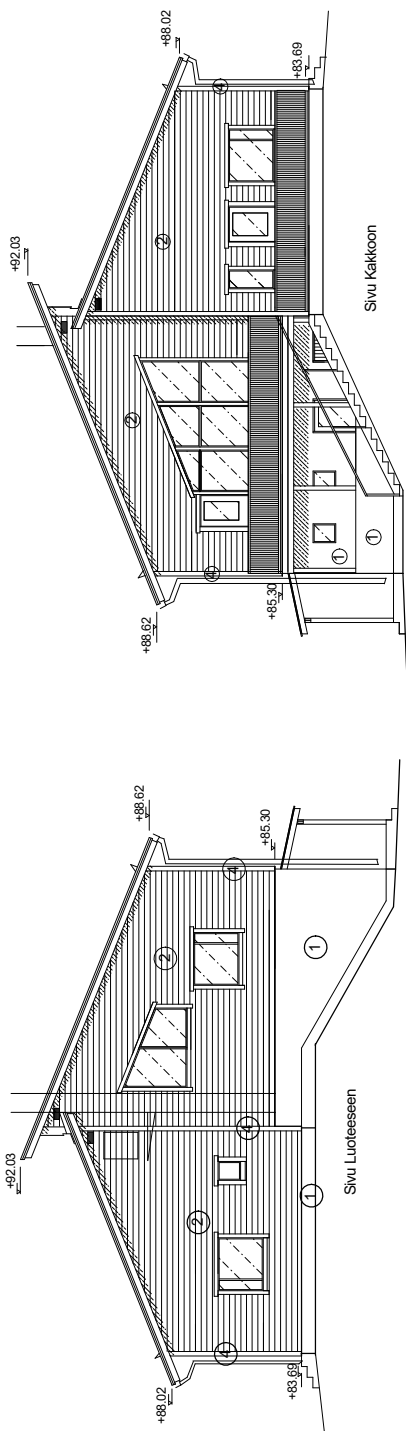

Muutos A, 01.02.2017

| | | | |
|---|--|------------------|----------------------|
| Kassa / kyllä | Kortit / Tila | Työnr. R.Nr | Vuoromäärän merkintä |
| 69 | 81 | 7 | |
| Rakennusluokitus | Uudisrakennus | Pääsuojatili | Julkisen No |
| | | Pääsuojatili | 5 |
| Rakennusluokitus nro ja osio | OKT Bushkova Svetlana Pitkällöntie 44 53850 Lappeenranta | Pääsuojatili | Mittakaava |
| | | Julkisivut | 1:100 |
| Insinööri/insinööri EHR Ky Puidmäntie 12 puh. 0400-571829 sähköp. juhani.vainikka@ehr.net.fi | ARK | Työ No | 1223 - 5 |
| | | Muutos | A |
| | | Projektinjohtaja | Juhani Väinikka |
| | | Päiväys | 16.05.2012 |