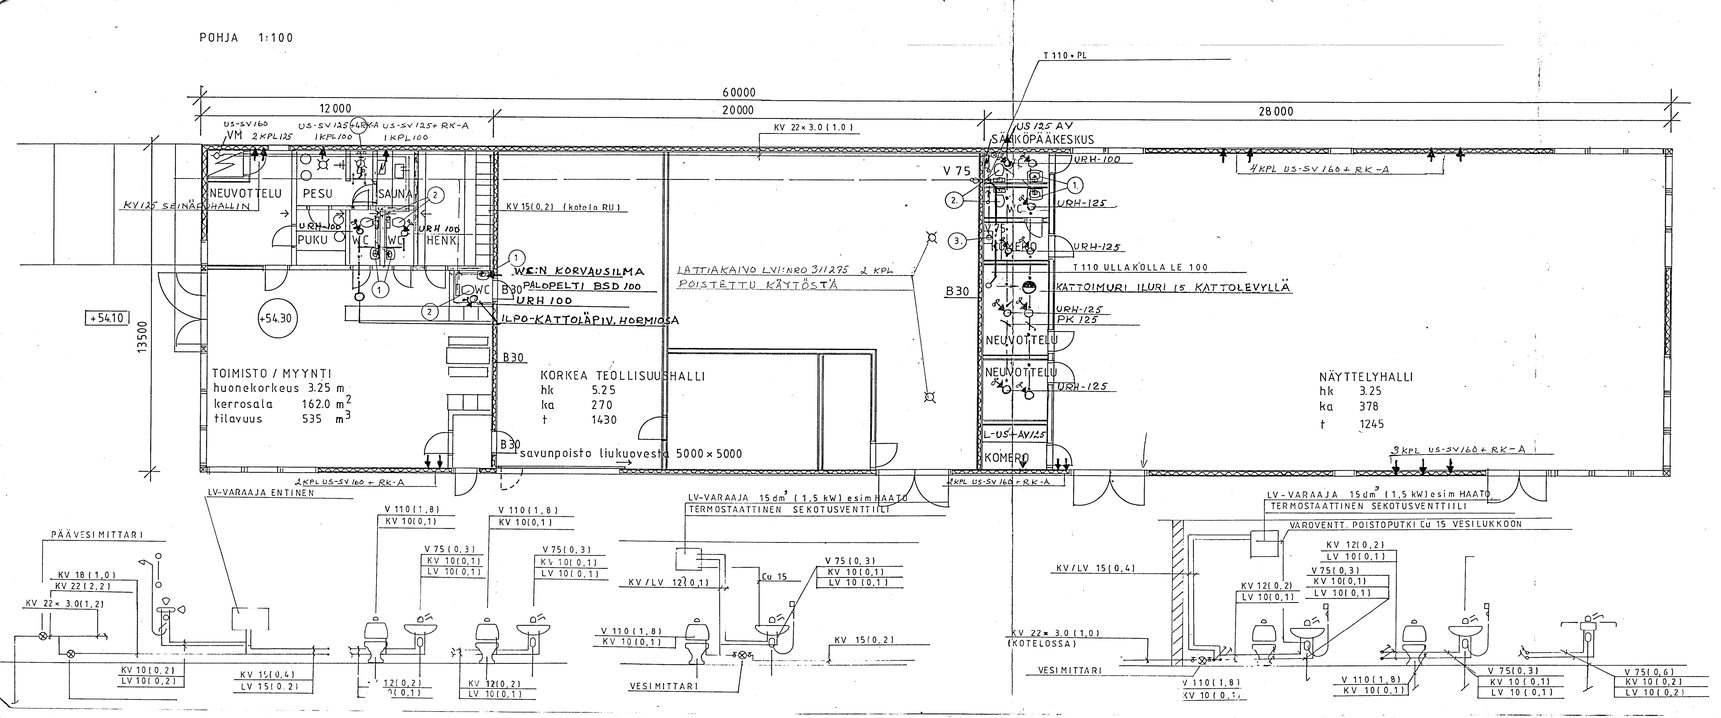

KALUSTELUETTELO

1 PESUALLAS Ar 11140
- kannakkeet LVI 80 1070
- vesilukko LVI 80 0510
- hana ORAS 363 (0,1/130)

2 WC-LAITE Ar 31082

3 RST-ALLAS LVI 70 5140
- vesilukko LVI 80 0450
- hana ORAS 365 (0,2/160)

4 SUIHKUHANA ORAS 3248 (0,2/160),entinen

kerrosala 810 m²
tilavuus 3210 m³

KOUVOLAN KAUPUNGIN
RAKENNUSVALVONTATOIMISTO
25.-03- 1994
tark.tekn. Antti Virtanen

LISÄTTY ILMANVAIHTO 23.03.-94

K.osa/Kylä	Kortteli/Tila	Tontti/Rno
	11023	2

Viranomaisen arkistomerkintöjä varten

Rakennustoimenpide: UUDISRAKENNUS

Piirustuslaji

Juoks. nro

Rakennuskohteen nimi ja osoite:
LIIKE-JA VARASTORAKENNUS
KORJALANKATU 3 KOUVOLA

Piirustuksen sisältö:
POHJAPIIRROS
VESI-JA VIEMÄRILAITTEET

Mittakaavat: 1:100

Insinööritoimisto LAMPONEN OY
Puh. 702063

Piirt.	TL	
Suunn.	TL	
Päiv.		

Suunnitteluala, työn numero ja piirustuksen numero: LVI

Muutos

muutos ja uudelleenpiirto 25.3.-93
muutos 30.5.-89

KOUVOLA / XI / 11023 / talo 2	
UUDISRAKENNUS	PÄÄPIIRUSTUS
Liike-ja varastorakennus KORJALA, Kaupinkatu 3	POHJA 1:100
23. 2.-87	