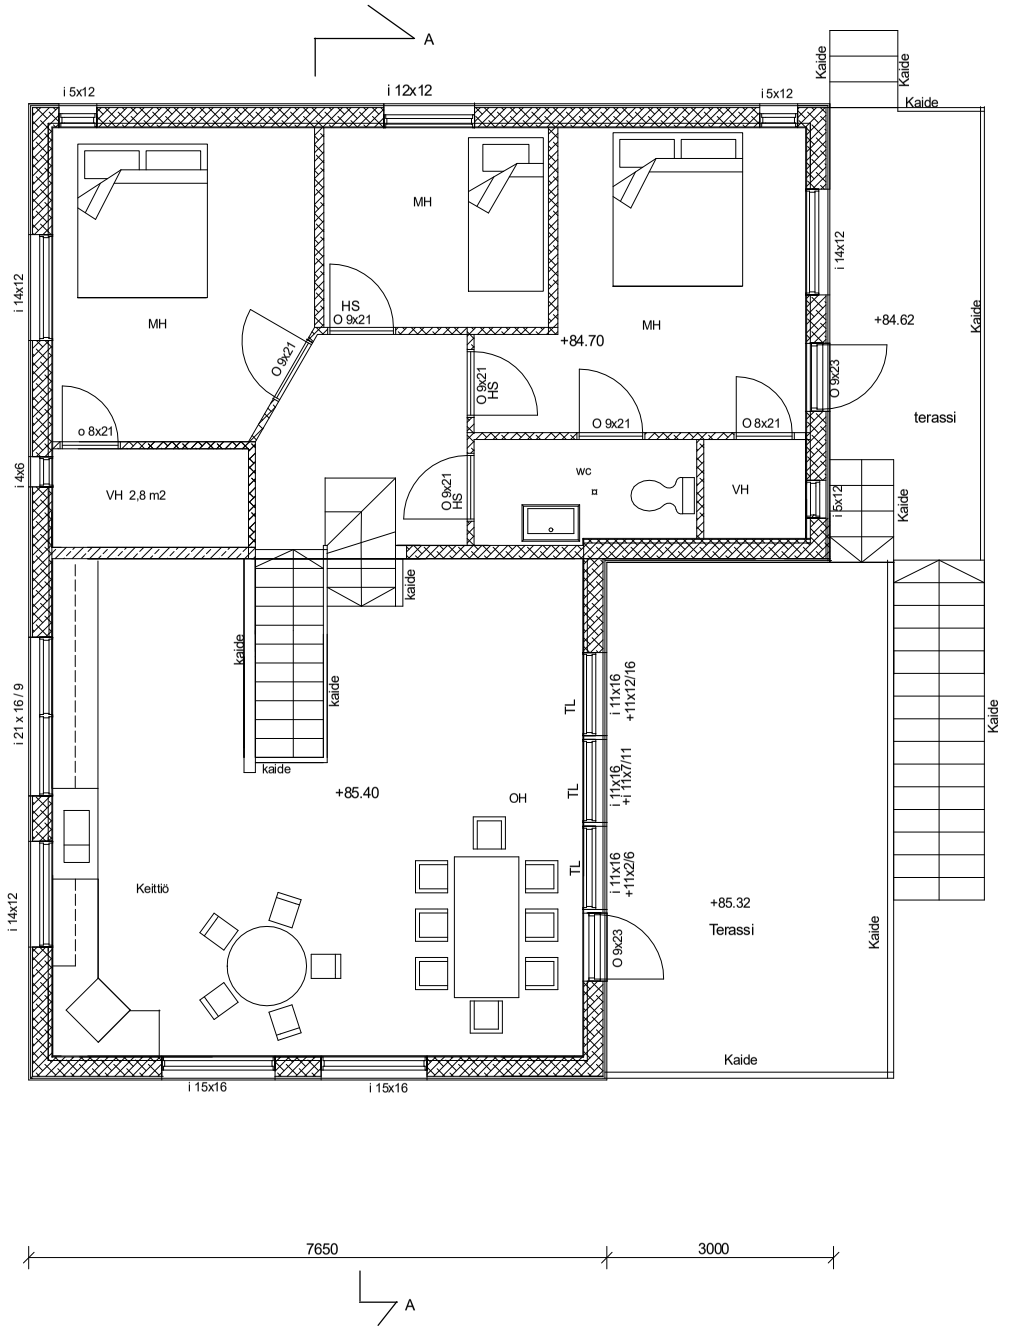

HS = Heittosarana
TL= Turvalasi

Muutos A 30.1.2017

K.osa / kylä: 69	Kortteli / Tila: 81	Tontti / RNo: 7	Viranomaisten merkintöjä
Rakennustoimenpide: MUUTOS			Piirusttuslaji: Pääpiirustus; Juokseva Nro: 3.
Rakennuskohteen nimi ja osoite: OKT Bushkova Svetlana, Pitkäkallionkatu 44, 53850 Lappeenranta			Piirustuksen sisältö: Pohjapiirustus 1 krs; Mittakaava: 1:50
Insinööritoimisto EHR Ky, Pukinmäenkatu 12, 53850 Lappeenranta, puh. 0400-571829, sähköp. juhani.vainikka@ehr.inet.fi			Suunn.ala: ARK; Työ No: 1223 - 3; Piirustus No; Muutos: A
			Päiväys: 16.05.2012; Suunnittelija: RI Juhani Vainikka